


楽屋通路

楽屋通路

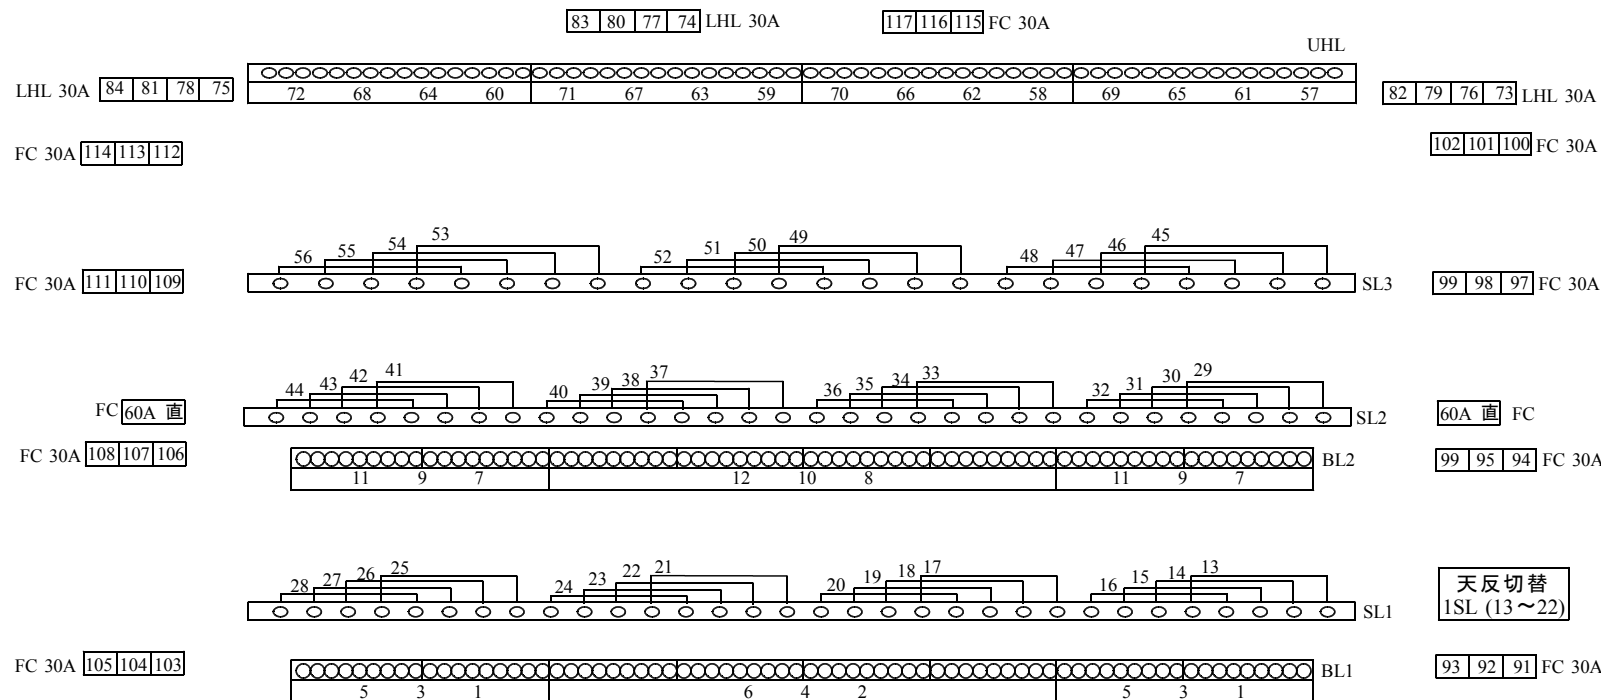

搬入口

ピアノ庫

備品庫

電源30A×8 操作盤

FL 20A (90, 89, 88)

FL 20A (87, 86, 85)

花道 30A (120, 121)

花道 30A (118, 119)

照明回路図


日南町総合文化センター さつきホール

客席 回路
161~171

客席 壁
177~178

前室
179~180

CL

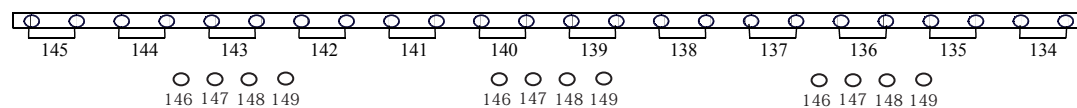

FS 3F
128
129
130

FS 2F
131
132
133

FS 3F
122
123
124

FS 2F
125
126
127